


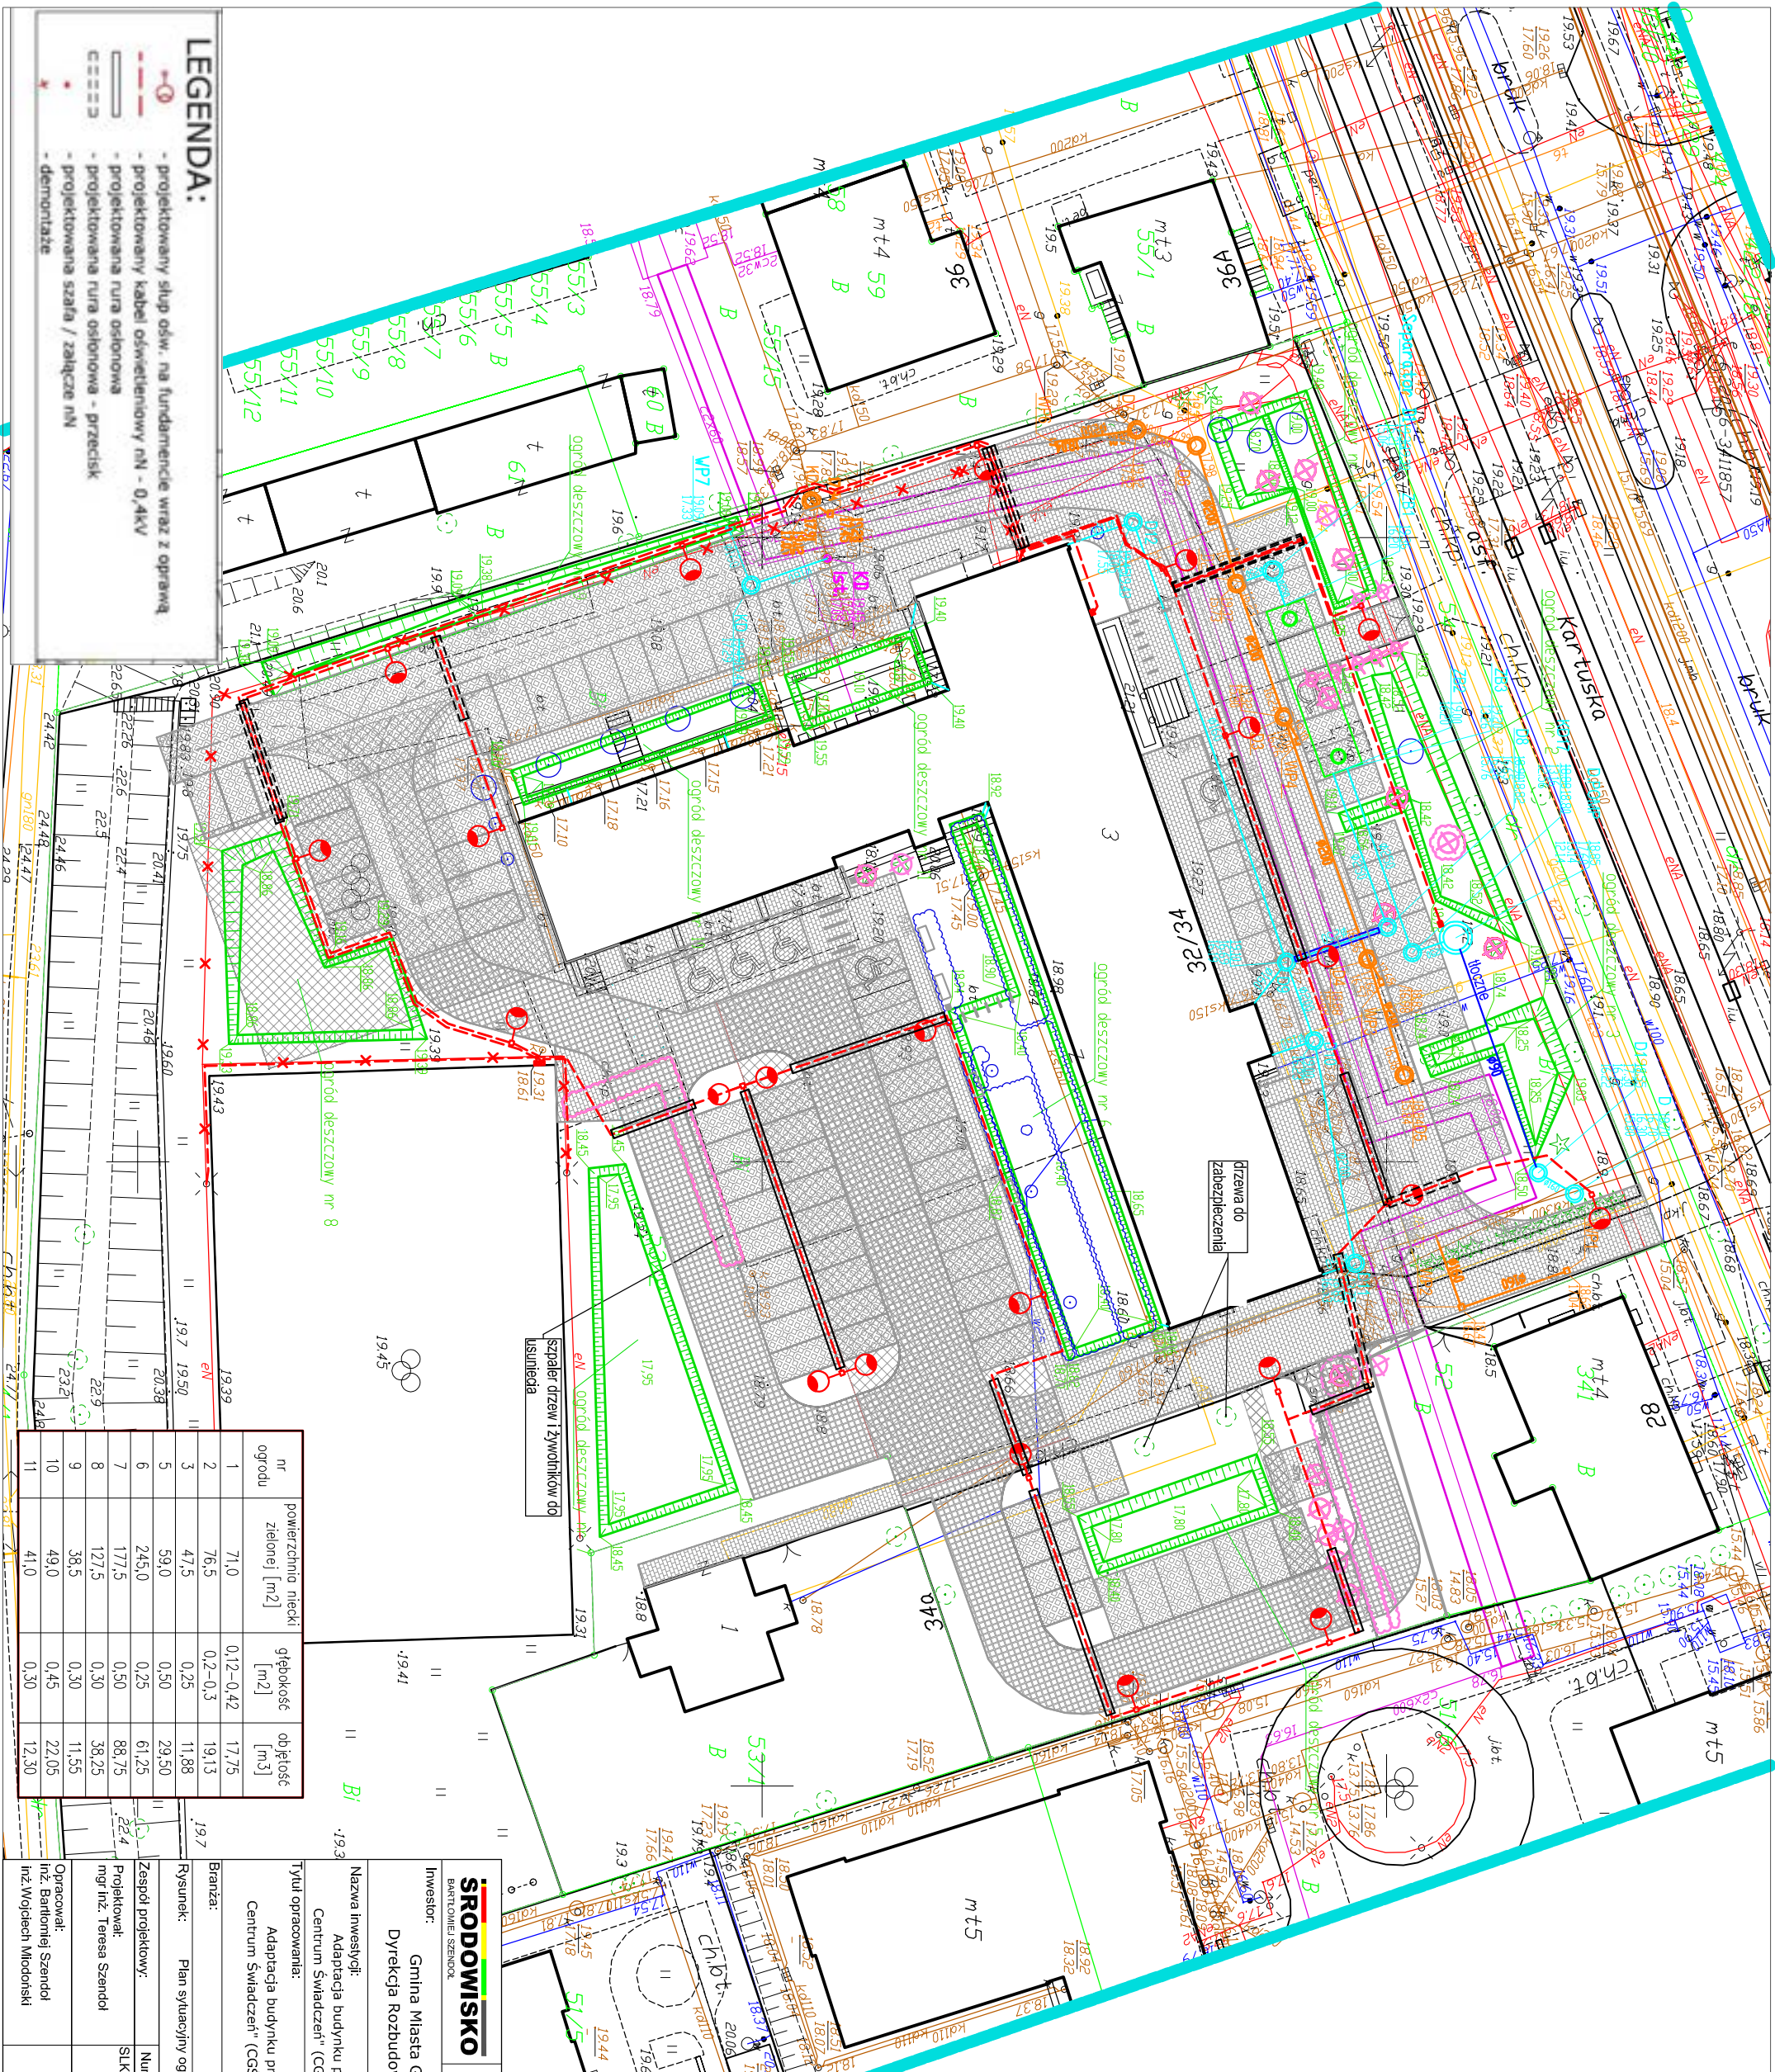

LEGENDA:

- projektowany słup ośw. na fundamencie wraz z oprawą

- projektowany kabel oświetleniowy nN - 0,4kV

- projektowana rura osłonowa

- projektowana rura osłonowa - przelisk

- projektowana szafa / załącznik nN

- demontaż

nr ogrodu	powierzchnia niecki zielonej [m2]	głębokość [m2]	objętość [m3]
1	71,0	0,12-0,42	17,75
2	76,5	0,2-0,3	19,13
3	47,5	0,25	11,88
5	59,0	0,50	29,50
6	245,0	0,25	61,25
7	177,5	0,50	88,75
8	127,5	0,30	38,25
9	38,5	0,30	11,55
10	49,0	0,45	22,05
11	41,0	0,30	12,30

SRODOWISKO
BARTOŃSKI, SZENDOL
43-300 BIELSKO-BIAŁA ul.SPOROWCÓW 11,
TEL/FAX: (33) 821 82 12
MAIL: BIURO.SRODOWISKO@WP.PL

Investor:

Gmina Miasta Gdańsk, ul. Nowe Ogrody 8/12, 80-803 Gdańsk
Dyrekcja Rozbudowy Miasta Gdańsk Ul. Żaglowa 11, 80-560 Gdańsk

Nazwa inwestycji:

Adaptacja budynku przy ul. Kartuskiej 32/34 w Gdańsku na potrzeby "Gdańskiego Centrum Świadczeli" (CGŚ) wraz z infrastrukturą techniczną i zagospodarowaniem terenu

Tytuł opracowania:

Adaptacja budynku przy ul. Kartuskiej 32/34 w Gdańsku na potrzeby "Gdańskiego Centrum Świadczeli" (CGŚ) wraz z infrastrukturą techniczną i zagospodarowaniem terenu

Bransza:

INSTALACYJNA

Rysunek:

Plan sytuacyjny ogrodów deszczowych i kanalizacji deszczowej na

Zespół projektowy:

MDCP

Projektował:

mgr inż. Teresa Szendol

mgr inż. Teresa Szendol

60/77 B-B

Opracował:

inż. BartońSKI Szendol

inż. Wojciech Miodoński

Rys. nr

11.1

Skala:

1:500

Data:

07.2025

Legenda:

ogrody deszczowe

projektowane rzędne ogrodu deszczowego

projektowany przebieg kanalizacji ze studniami

nazwa projektowanej studni

rzędne projektowane

wykonany przebieg kanalizacji ze studniami

nazwa wykonanej studni

nazwa wykonanej kratki ściekowej

18.84

WP2

18.84

rzędne wykonane studni lub kanalizacji wg. projektu

średnice proj./wykonanej kanalizacji

projektowany zbiornik retencyjny

drzewa i krzewy do usunięcia

drzewa i krzewy do przesadzenia

proj. nawierzchnie drogowe

nawierzchnia z płyt ożurowych przepuszczalnych

nawierzchnia z kostki betonowej prostokątnej

nawierzchnia z kostki betonowej farmerskiej

UWAGA:

Na niniejszym planie nie pokazano sieci infrastruktury podziemnej, sieci i infrastruktura podziemna znajdują się na planie PZT na podstawie którego wydano pozwolenie na budowę. Pozostałe do wykonania prace i obiekty należy wykonywać zgodnie z PZT.